


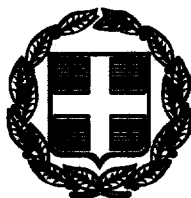

ΕΦΗΜΕΡΙΣ ΤΗΣ ΚΥΒΕΡΝΗΣΕΩΣ

ΤΗΣ ΕΛΛΗΝΙΚΗΣ ΔΗΜΟΚΡΑΤΙΑΣ

ΤΕΥΧΟΣ ΤΕΤΑΡΤΟ **Αρ. Φύλλου 816**

17 Νοεμβρίου 1999

ΠΕΡΙΕΧΟΜΕΝΑ

ΑΠΟΦΑΣΕΙΣ

ΑΠΟΦΑΣΕΙΣ

Αριθ. 1083031/8955/Β0010 (1)

Καθορισμός των ορίων του αιγιαλού και δημιουργία ζώνης παραλίας στη θέση «Γλαρότοπος» Αμμουλιανής, Δήμου Σταγείρων - Ακάνθου, Ν. Χαλκιδικής.

Ο ΥΠΟΥΡΓΟΣ ΟΙΚΟΝΟΜΙΚΩΝ

Έχοντας υπόψη:

1.- Τις διατάξεις του Π.Δ.551/88 «Οργάνωση Νομαρχιών - Οργάνωση Οικονομικών Υπηρεσιών» (ΦΕΚ 259 τ.Α') όπως τροποποιήθηκε και ισχύει.

2.- Τις διατάξεις του Π.Δ. 284/88 «περί Οργανισμού Υπουργείου Οικονομικών».

3.- Τις διατάξεις του Ν.2218/1994 «περί ίδρυσης Νομαρχιακής Αυτοδ/σης» κ.λ.π.» (ΦΕΚ 90 τ.Α') όπως τροποποιήθηκε συμπληρώθηκε και ισχύει.

4.- Τις διατάξεις του άρθρου 14 του Ν.2399/96 Υλοποίηση της εισοδηματικής πολιτικής έτους 1996 για μισθούς και συντάξεις και άλλες διατάξεις (ΦΕΚ 90 τ.Α'), με το οποίο καταργήθηκαν οι θέσεις των Περιφερειακών Διευθυντών και οι αρμοδιότητες τους περιήλθαν στο Γενικό Γραμματέα Περιφέρειας.

5.- Τις διατάξεις των παρ.2 και 6 του άρθρου 1 Ν.2503/97 Διοίκηση Οργάνωση, Στελέχωση της Περιφέρειας, ρύθμιση θεμάτων για την Τοπική Αυτοδιοίκηση και άλλες διατάξεις (ΦΕΚ 107 τ.Α'), σύμφωνα με τις οποίες οι Περιφερειακές Υπηρεσίες του Υπουργείου Οικονομικών, που συγκροτούσαν τη Περιφερειακή Διοίκηση του Νομού ή Νομαρχίας δεν υπήχθησαν στην ενιαία οργανική μονάδα της Περιφέρειας ούτε καταργήθηκαν, αλλά αποτελούν από 1.9.97 Υπηρεσίες του Υπουργείου Οικονομικών.

6.- Το αριθμ.28975/31.7.97 έγγραφο της Δ/νσης Διοίκησης του Υπ. Εσωτερικών Δημ. Διοίκησης και Αποκέντρωσης, σύμφωνα με το οποίο οι αρμοδιότητες του Γενικού Γραμματέα της Περιφέρειας σε θέματα Υπηρεσιών του Υπ. Οικονομικών μεταφέρονται από 1.9.97 στον Υπουργό Οικονομικών.

7.- Την υπ'αρ.1107147/1239/0006Α/4.10.96 (ΦΕΚ.922/τ.Β'/7.10.96) κοινή Απόφαση του Πρωθυπουργού και Υπουργού Οικονομικών «περί ανάθεσης αρμοδιοτήτων του Υπουργού Οικονομικών στους Υφυπουργούς».

8.-Την αριθ. 1087903/1481/0006Α/ΠΟΛ.1233/ 28.08.1997 απόφαση του Υπουργού Οικονομικών «περί μεταβίβασης αρμοδιοτήτων του Υπουργού Οικονομικών στους Προϊσταμένους των Περιφερειακών Υπηρεσιών του Υπουργείου Οικονομικών πλην Γ.Λ.Κ. και Γ.Χ.Κ.».

9.- Τις διατάξεις των άρθρων 1 μέχρι και 7 του Α.Ν. 2344/1940 περί αιγιαλού και παραλίας, όπως τροποποιήθηκαν και συμπληρώθηκαν με τις διατάξεις: α) του άρθρου 13 του Ν. 1078/1980 και β) του άρθρου 23 του Ν. 1337/1983.

10.- Την από 19.5.98 έκθεση της Επιτροπής καθορισμού των ορίων του αιγιαλού και παραλίας και θέσεων αμμοληψίας, που καθόρισε τα όρια του αιγιαλού και της παραλίας στην θέση «Γλαρότοπος» Αμουλιανής, Δήμου Σταγείρων - Ακάνθου, Ν. Χαλκιδικής και το από Μάρτιο 1998 τοπογραφικό διάγραμμα με κλίμακα 1:500 του τοπ/φου μηχανικού Πετρούς Αλέξανδρου που θεωρήθηκε την 19.5.98 από τον Διευθυντή των Τεχνικών Υπηρεσιών της Νομαρχίας Χαλκιδικής, Β.Πεφάνη και συνοδεύει την Έκθεση της προαναφερόμενης Επιτροπής.

11.- Τη σύμφωνη γνώμη του Γενικού Επιτελείου Ναυτικού, που διατυπώθηκε στο 544.5/164/99/26.2.1999 έγγραφο του, αποφασίζουμε:

1. Επικυρώνουμε την από 19.5.98 έκθεση της Επιτροπής καθορισμού των ορίων του αιγιαλού και παραλίας και θέσεων αμμοληψίας, καθώς και το από Μάρτιο 1998 τοπογραφικό διάγραμμα, που την συνοδεύει, το οποίο συντάχθηκε από τον Τοπ/φο Μηχανικό Πετρούς Αλέξανδρο, σε μία (1) πινακίδα, με κλίμακα 1:500 και θεωρήθηκε την 19.5.98 από τον Διευθυντή των Τεχνικών Υπηρεσιών της Νομαρχίας Χαλκιδικής επί του οποίου η πιο πάνω Επιτροπή καθόρισε με κόκκινη συνεχή πολυγωνική γραμμή

1,2,........17,18, της οποίας οι κορυφές εξασφαλίζονται με συντεταγμένες από το κρατικό τριγωνομετρικό δίκτυο, τα όρια του αιγιαλού στη θέση «Γλαρότοπος» Αμμουλιανής του Δήμου Σταγείρων - Ακάνθου, Ν. Χαλκιδικής, με κίτρινη συνεχή πολυγωνική γραμμή 1', 2',............ 17', 18', σε απόσταση 15μ από, αυτήν του αιγιαλού, τα όρια της παραλίας στην ίδια θέση.

2. Η παρούσα απόφαση μαζί με την έκθεση και το διάγραμμα, που προαναφέραμε, να δημοσιευτούν στην Εφημερίδα της Κυβερνήσεως σύμφωνα με τις διατάξεις του άρθρου 13 του Ν.1078/1983.

Αθήνα, 22 Οκτωβρίου 1999

Με εντολή Υπουργού
Ο Γενικός Διευθυντής
Δημ. Περιουσίας και Εθν. Κληρ/των
Π. ΠΙΛΑΤΗΣ

ΕΚΘΕΣΗ

Της επιτροπής καθορισμού των οριογραμμών αιγιαλού - παραλίας και θέσεων αμμοληψίας και παλαιού Αιγιαλού σύμφωνα με το άρθρο 100 του Π.Δ. 284/88.

Καθορισμός για πρώτη φορά των ορίων αιγιαλού κ.λ.π. στη θέση «Γλαρότοπος» Αμμουλιανής προ της ιδιοκτησίας της Κοινότητος.

Πολύγυρος 19 Μαΐου 1998

Οι υπογράφοντες

1. Κομπούρης Ιωάννης προϊστάμενος Κτημ. Υπηρ. ως Πρόεδρος

2. Χατζόπουλος Ευστάθιος Τοπογρ. Μηχαν. Κτημ. Υπηρ. Χαλκιδικής

3. Τσιαλός Θωμάς Ανθ/ρχος Λ.Σ. ως Μέλος.

που αποτελούμε την επιτροπή καθορισμού των αιγιαλού και παραλίας και παλαιού αιγιαλού σύμφωνα με το άρθρο 100 του Π.Δ. 284/88 και της 1034618/ 759/ 0006Α'/12.3.98 απόφασης Γεν. Δ/ντού Δημ. Περιουσ. και Εθν. Κληροδ., μετά από αυτοψία στην παραπάνω περιοχή στις 19.5.1998 ύστερα από την 5/1526/12.5.1998 πρόσκληση του Προέδρου, αφού λάβαμε υπόψη:

1. Την από 8.5.98 αίτηση του Πετρούς Αλέξανδρου με την οποία ζητείται ο καθορισμός των ορίων του αιγιαλού - παραλίας κ.λ.π. στην περιοχή αυτή.

2. Το Τοπογραφικό υψομετρικό διάγραμμα που συντάχθηκε τον Μάρτιο του 1998 από τον Πετρούς Αλέξανδρο τοπογρ. Μηχαν. σε 1 πινακίδα και με κλίμακα 1:500, ελέχθηκε στις 19.5.98 από την υπάλληλο της Δ.Τ.Υ Ν. Χαλκιδικής Μουχτή Σουλτάνα και θεωρήθηκε στις 19.5.98 από τον Προϊστάμενο της Δ.Τ.Υ. Ν. Χαλκιδικής όπως ορίζει το άρθρο 20 του Ν. 719/1977.

3. Τις Διατάξεις του Α.Ν. 2344/1940 όπως τροποποιήθηκε και συμπληρώθηκε μεταγενέστερα και την σχετική δικαστική και Διοικητική Νομολογία.

4. Την αντίληψη που σχηματίστηκε από την επί τόπου αυτοψία για το πλάτος της βρεχόμενης ζώνης της ξηράς και των άλλων συναφών στοιχείων, δηλ. την μορφολογία της περιοχής την κατάσταση της ακτής και του θαλασσίου χώρου, τις καιρικές συνθήκες που επικρατούν στην περιοχή αυτή αποφασίζει:

1. Καθορίζει στο παραπάνω Τοπογραφικό Διάγραμμα:

α. Την οριογραμμή του αιγιαλού με κόκκινη συνεχή πολυγωνική γραμμή 1,2,3,.......... 16, 17, 18 της οποίας οι κορυφές εξασφαλίζονται με συντεταγμένες από το κρατικό τριγωνομετρικό δίκτυο.


β. Την οριογραμμή της παραλίας με κίτρινη συνεχή πολυγωνική γραμμή 1', 2', 3',..... 16', 17', 18' της οποίας οι κορυφές εξασφαλίζονται ως άνω.

2. Αποφαίνεται ότι δεν υπάρχει παλαιός αιγιαλός.

3. Καθορίζει ζώνη παραλίας 15μ. επειδή δεν εξυπηρετούνται οι σκοποί της παρ. 1 του άρθρου 7 του Α. Ν. 2344/1940.

Η Επιτροπή

Ο Πρόεδρος	Τα Μέλη
Ι. ΚΟΜΠΟΥΡΗΣ	ΕΥΣΤΑΘ. ΧΑΤΖΟΠΟΥΛΟΣ
	ΘΩΜΑΣ ΤΣΙΑΛΟΣ

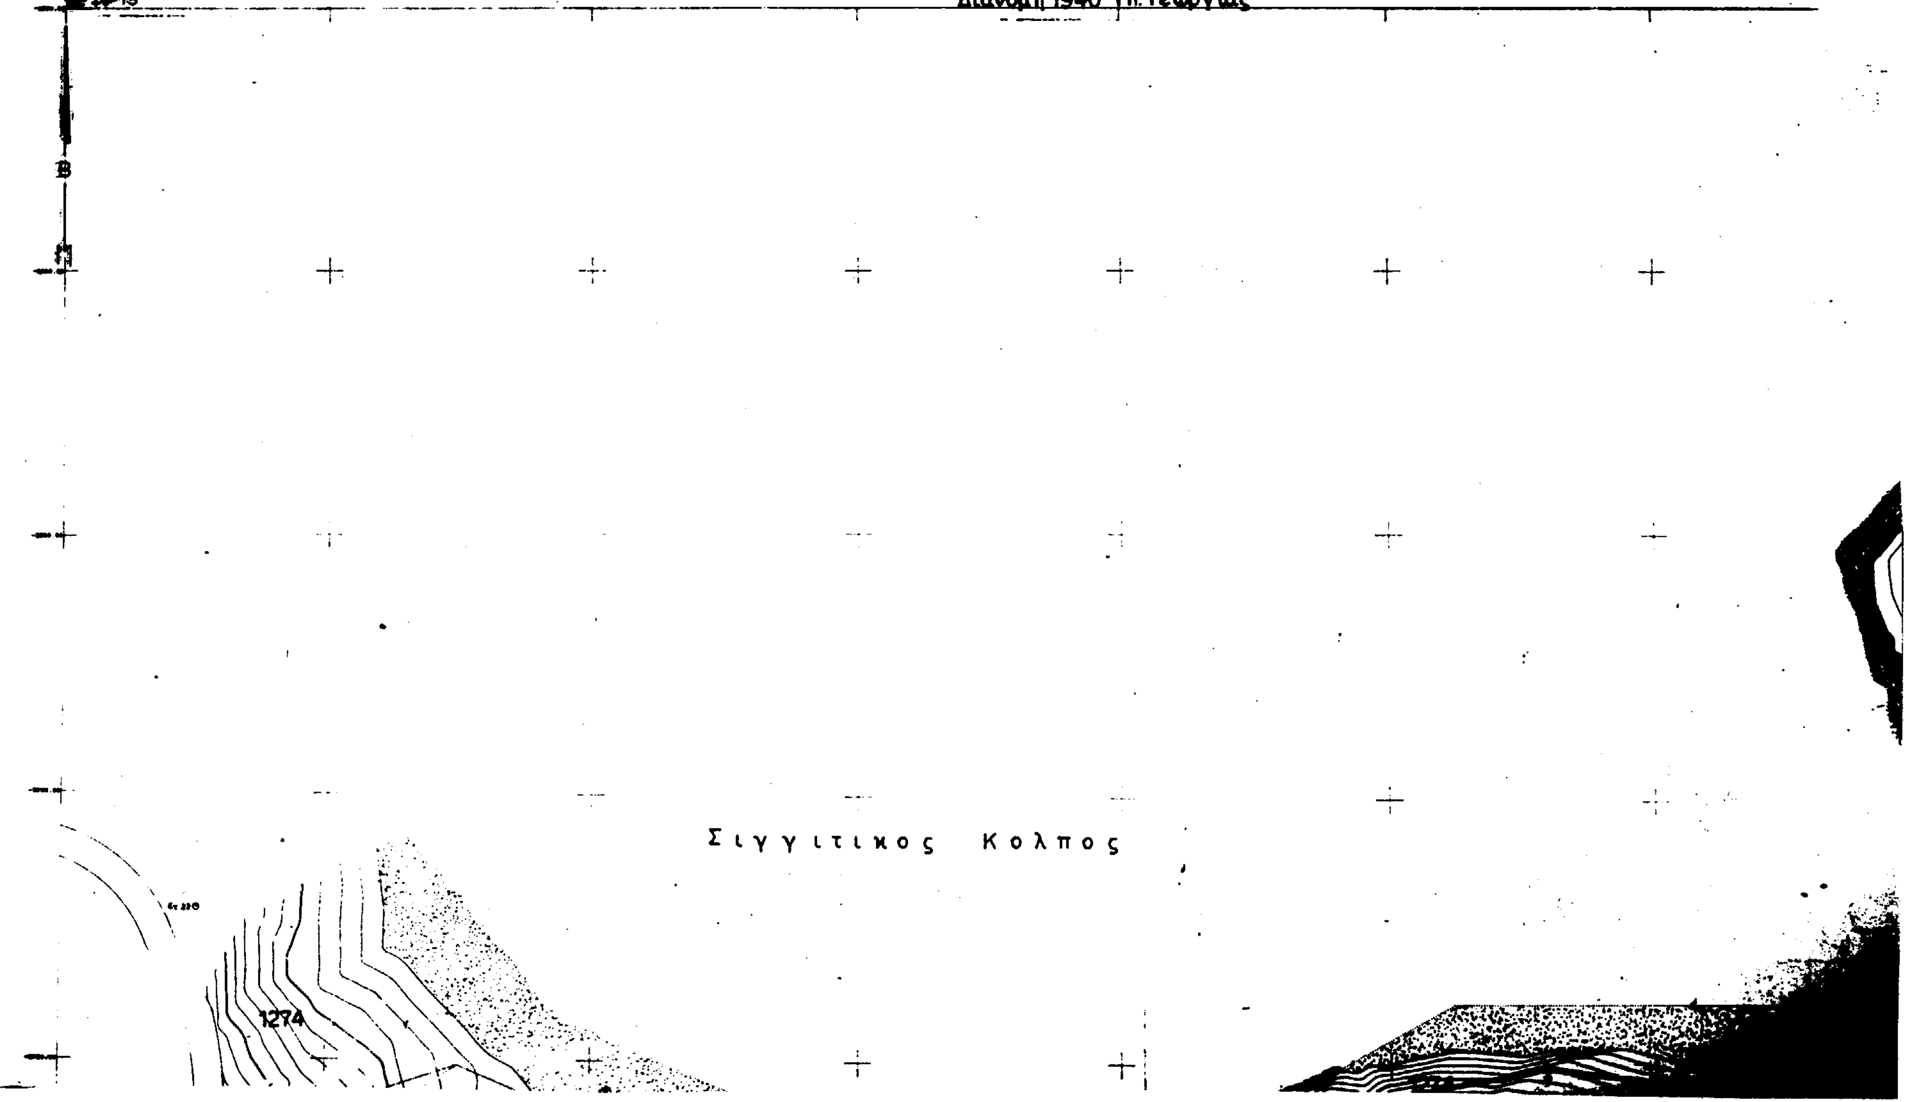
Ν. Αμμουλιανη Νομου Χαλκιδικης
Κλιμακα 1:500
Διανομη 1940 Υπ. Γεωργιας
Σιγγιτικος Κολπος
1274

ΤΟΠΟΓΡΑΦΙΚΟ ΔΙΑΓΡΑΜΜΑ

ΚΑΘΟΡΙΣΜΟΣ ΑΙΓΙΑΛΟΥ ΚΑΙ ΠΑΡΑΛΙΑΣ

Περιοχη	Αυτοδιοικητικη Αμμουλιανης Ν. Χαλκιδικης
Ενδιαφερομενοι	Κοινοτητα Αμμουλιανης Ν. Χαλκιδικης
Θεση	Γλαροπουλος
Επαρχια	Αγνεια
Νομαρχιακη Αυτοδιοικηση	Νομου Χαλκιδικης
Κλιμακα 1:500	
Ισοδιαστασεις 1.00μ.	
Τριγωνομετρικη αφετηρια	απο το Κρατικο Τριγωνομετρικο Δικτυο
Προβολη	ΗΑΤΤ
Μεθοδος αποτυπωσης	Ταχυμετρικη επιτελεια
Χρονος αποτυπωσης	Μαρτιος 1998

Ο Συντάξας
Ο Συν. Τ. Υ.
Αλεξανδρος Πετρους
Τοπογραφος Μηχανικος

Πολυγυρος 19.5.98
Θεωρηθηκε
Ο Δ/ντης Δ.Τ.Υ.
Τ. Υ.
Β. [illegible]
Τοπογρ. Μηχ. με Α'Β.

Πολυγυρος 19.5.98
Ελεγχθηκε επι τοπου δια την ακριβεια της αποτυπωσεως
Τ. Υ.
Σ. Μουζτη

ΑΚΡΙΒΕΣ ΑΝΤΙΓΡΑΦΟ

Υπομνημα

- Αμμουδια
- Βραχια
- Ορια κληροτεμαχιων Οριστικης Διανομης του Υπ. Γεωργιας 1940
- Περιφραξεις
- Στασεις αποτυπωσεως
- π.χ. 1274 Αριθμος κληροτεμαχιων

Σιγγιτικος Κολπος

1274

Πινακας συντεταγμενων τριγωνομετρικων

α/α	Ονομασια Τριγωνομετρικων	Συντεταγμενες X	Y	
1	Τριγωνο	-5002.82	-1739.28	-
2	Γλαρος	-3880.00	-2710.00	-

Πινακας Συντεταγμενων Στασεων

α/α	Ονομασια Στασης	X	Y	Z
1	S30	-2470.836	-3771.712	12.700
2	S22	-3217.831	-3790.994	32.400
3	S11	-3074.394	-3721.500	13.507


Πινακας Συντεταγμενων


Αιγιαλου α/α	X	Y	Παραλιας α/α	X	Y
			1'α	-3022.55	-3777.95
1	-3014.65	-3771.65	1'	-3015.30	-3787.64
2	-2991.23	-3765.39	2'	-2992.03	-3781.24
3	-2947.00	-3784.00	3'	-2931.87	-3790.23
4	-2926.43	-3789.46	4'	-2939.41	-3805.24
5	-2896.17	-3777.23	5'	-2889.92	-3790.72
6	-2866.11	-3759.53	6'	-2868.67	-3773.72
7	-2830.00	-3750.00	7'	-2830.33	-3765.30
8	[illegible]	[illegible]	8'	[illegible]	[illegible]
9	-2736.07	-3718.91	9'	-2720.00	-3734.10
10	-2744.21	-3647.00	10'	-2728.84	-3668.95
11	-2737.61	-3646.99	11'	-2727.56	-3664.91
12	-2700.27	-3626.19	12'	-2600.78	-3670.04
13	-2672.65	-3676.04	13'	-2607.74	-3684.14
14	-2673.20	-3624.01	14'	-2660.14	-3739.66
15	-2697.24	-3748.80	15'	-2660.14	-3759.66
16	-2630.17	-3766.70	16'	-2645.24	-3774.74
17	-2630.45	-3800.70	17'	-2642.47	-3808.78
18	-2622.53	-3829.32	18'	-2636.97	-3833.24

ΥΠΟΜΝΗΜΑ ΕΠΙΤΡΟΠΗΣ:
1. Το παρον τοπογραφικο διαγραμμα συνοδευει την απο 19.5.98 εκθεση της Επιτροπης Καθορισμου του Αιγιαλου (αρθρο 100 του Π.Δ. 284/88)
2. ▬▬ Κοκκινη Οριογραμμη αιγιαλου
3. — Πρασινη Οριογραμμη παραλιας
4. Οι κορυφες των οριογραμμων εξασφαλιζονται σημαντικοι πολυγωνομετρικες στασεις.
5. Οι συντεταγμενες των κορυφων του Αιγιαλου και παραλιας αναγραφονται στο διαγραμμα διπλα με μορφη πινακα.
6. Καθοριζεται ζωνη παραλιας πλατους 15.00μ. για την εξυπηρετηση των σκοπων του αρθρου 761 του Α.Ν. 2344/40 (ΦΕΚ 214Α') συμφωνα και με το αρθρο του Ν. 653/77 (ΦΕΚ 214Α') εντος της οποιας δεν υπαρχουν κτισματα.

Η Επιτροπη
Ο Προεδρος
Τ.Υ.
Κουτσουμης Ιωαννης

Τα μελη
Τ.Υ.
1. Σ. Ζαχαροπουλος
Τ.Υ.
2. Τσιπλακης Θωμας
Αντιδημ. Α.Σ.

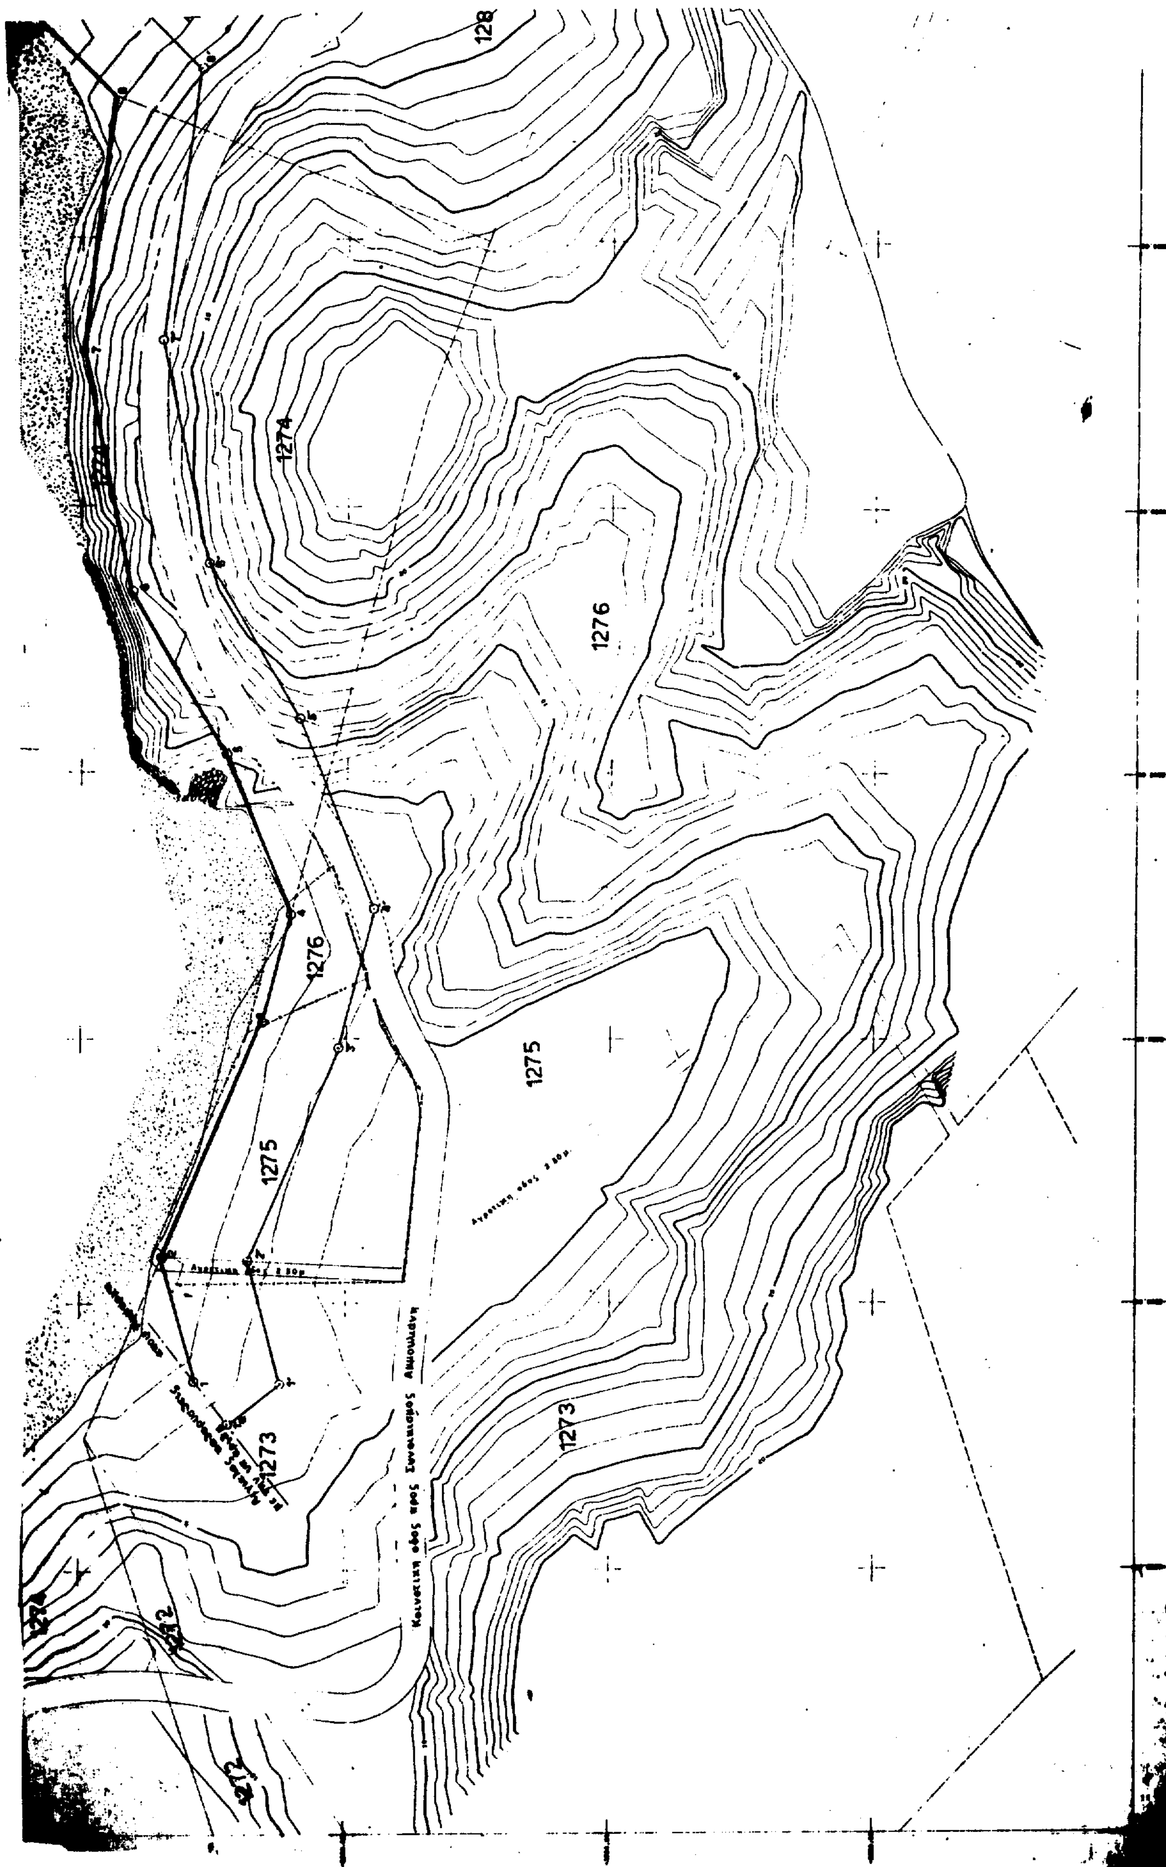
128
1274
1274
1276
1276
1275
1275
1273
1273

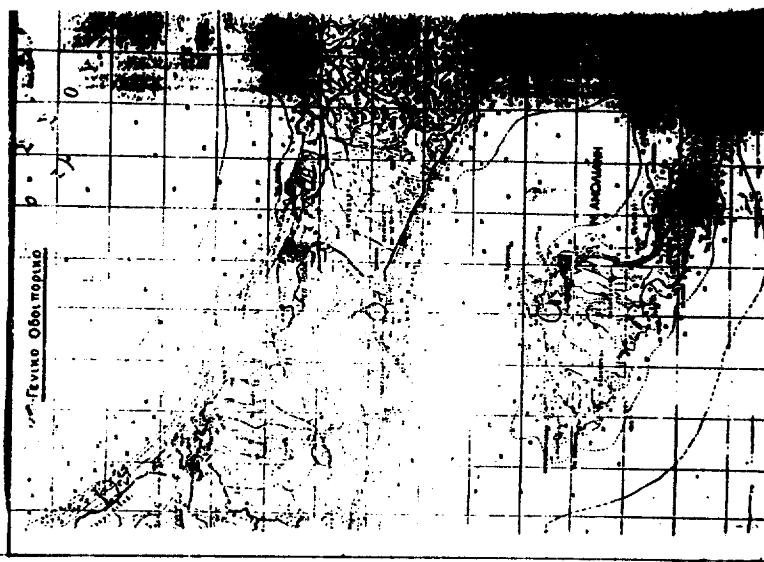

ιπος

Κοινοτική οδός προς Μεγάλη Αμμούδα

1274

1274

1285

1285

Αριθ. 2708 (2)

Κήρυξη αναδασωτέας έκτασης 2,400 στρεμμάτων, στη θέση «Κοτρωνάκι» Περδικόβρυσης του Δημοτικού διαμερίσματος Πουλιτσίου Δήμου Αριστομένους Νομού Μεσσηνίας.

Ο ΓΕΝΙΚΟΣ ΓΡΑΜΜΑΤΕΑΣ
ΠΕΡΙΦΕΡΕΙΑΣ ΠΕΛΟΠΟΝΝΗΣΟΥ

Έχοντας υπόψη:

1. Τις δ/ξεις του Π.Δ.51/87 «Καθορισμός των Περιφερειών της Χώρας για το σχεδιασμό κ.λ.π.της περιφερειακής Ανάπτυξης».

2. Τις δ/ξεις των άρθρων 1 παρ.1 και 2, 2 παρ.1 εδ.δ', 5 παρ.3Β, 6 παρ.7 και 7 παρ.2 του Ν.2503/97 «Διοίκηση, Οργάνωση, Στελέχωση της Περιφέρειας κ.λ.π.».

3. Τις δ/ξεις του άρθρου 117 παρ. 3 του Συντάγματος.

4. Τις δ/ξεις του Ν.998/79 «περί προστασίας των δασών κ.λ.π.» και ειδικότερα:

α) του άρθρου 41 παρ.1 β) του άρθρου 38 παρ.1

5. Τις δ/γές του Υπουργείου Γεωργίας:

α) 160417/1180/8-7-80 β) 182447/3049/24-9-80.

6. Την αριθ.6244/5-10-99 πρόταση του Δασαρχείου Καλαμάτας περί κηρύξεως αναδασωτέας, της αναφερομένης στο θέμα έκτασης.

7. Την αριθ.5872/29-8-97 απόφαση του Γενικού Γραμματέα Περιφέρειας Πελ/σου «Τοποθέτηση Πρ/νων Δ/νσεων Υπηρεσιών κ.λ.π. και εξουσιοδότηση υπογραφής με Εντολή Γενικού Γραμματέα Περ/ρειας Πελ/σου (Ε.Γ.Γ.Π.Π.)», αποφασίζουμε:

Κηρύσσουμε αναδασωτέα, με σκοπό την προστασία για την επαναδημιουργία της δασικής βλάστησης που καταστράφηκε από πυρκαγιά στις 7-7-99 την δημόσια δασική έκταση, εμβαδού δύο στρεμμάτων και τετρακοσίων τετραγωνικών μέτρων που βρίσκεται στη θέση «Κοτρωνάκι» Περδικόβρυσης του Δημοτικού διαμερίσματος Πουλιτσίου Δήμου Αριστομένους Νομού Μεσσηνίας προσδιορίζεται από τα στοιχεία: Α.Β.Γ.Δ.Ε.Ζ.Η.Θ.Α και έχει όρια:

Ανατολικά: Δημόσια δασική έκταση

Δυτικά: Αγροτικό δρόμο πέραν του οποίου δημόσια δασική έκταση

Βόρεια: Αγρό Νικ.Ματσούκα

Νότια: Δημόσια δασική έκταση

Όπως φαίνεται στο συνημμένο διάγραμμα που αποτελεί αναπόσπαστο μέρος της απόφασης αυτής. Προβλέπεται φυσική αναγέννηση της δασικής βλάστησης που καταστράφηκε.

Η απόφαση αυτή να δημοσιευθεί στην Εφημερίδα της Κυβερνήσεως.

Καλαμάτα, 12 Οκτωβρίου 1999

Με εντολή Γενικού Γραμματέα Περιφέρειας
Ο Διευθυντής Δασών
ΠΑΝ. ΜΠΑΖΙΓΟΣ

ΤΟΠΟΓΡΑΦΙΚΟ ΔΙΑΓΡΑΜΜΑ ΔΗΜΟΣΙΑΣ ΔΑΣΙΚΗΣ ΕΚΤΑΣΗΣ ΣΤΗ ΘΕΣΗ "ΚΟΤΡΩΝΑΚΙ" ΟΙΚΙΣΜΟΥ ΠΕΡΔΙΚΟΒΡΥΣΗΣ ΔΗΜΟΤΙΚΟΥ ΔΙΑΜΕΡΙΣΜΑΤΟΣ ΠΟΥΛΙΤΣΙΟΥ ΔΗΜΟΥ ΑΡΙΣΤΟΜΕΝΗ ΠΟΥ ΚΑΗΚΕ ΣΤΙΣ 7-7-99

